
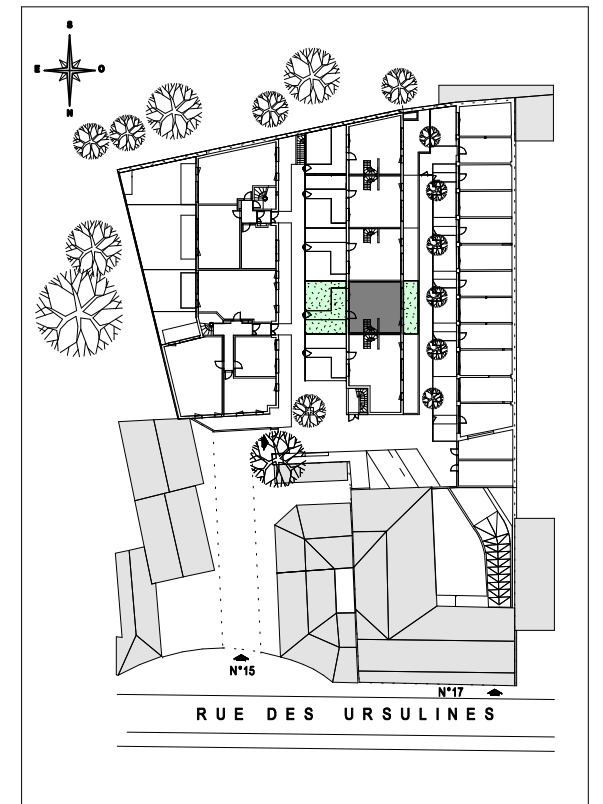


LE CLOS DES URSULINES

TYPE MAISON 4P	NUMERO 02
Séjour	25.17m ²
Cuisine	8.32m ²
Entrée - PI	5.94m ²
Wc	3.11m ²
Chambre 1 - PI	11.21m ²
Chambre 2 - PI	10.00m ²
Chambre 3 - PI	10.28m ²
Palier	2.81m ²
Salle de bains	5.08m ²
Salle d'eau	2.47m ²
SURFACE HABITABLE TOTALE	84.39m²
Jardin	52.03m ²
SURFACE PRIVATIVE TOTALE	136.42m²

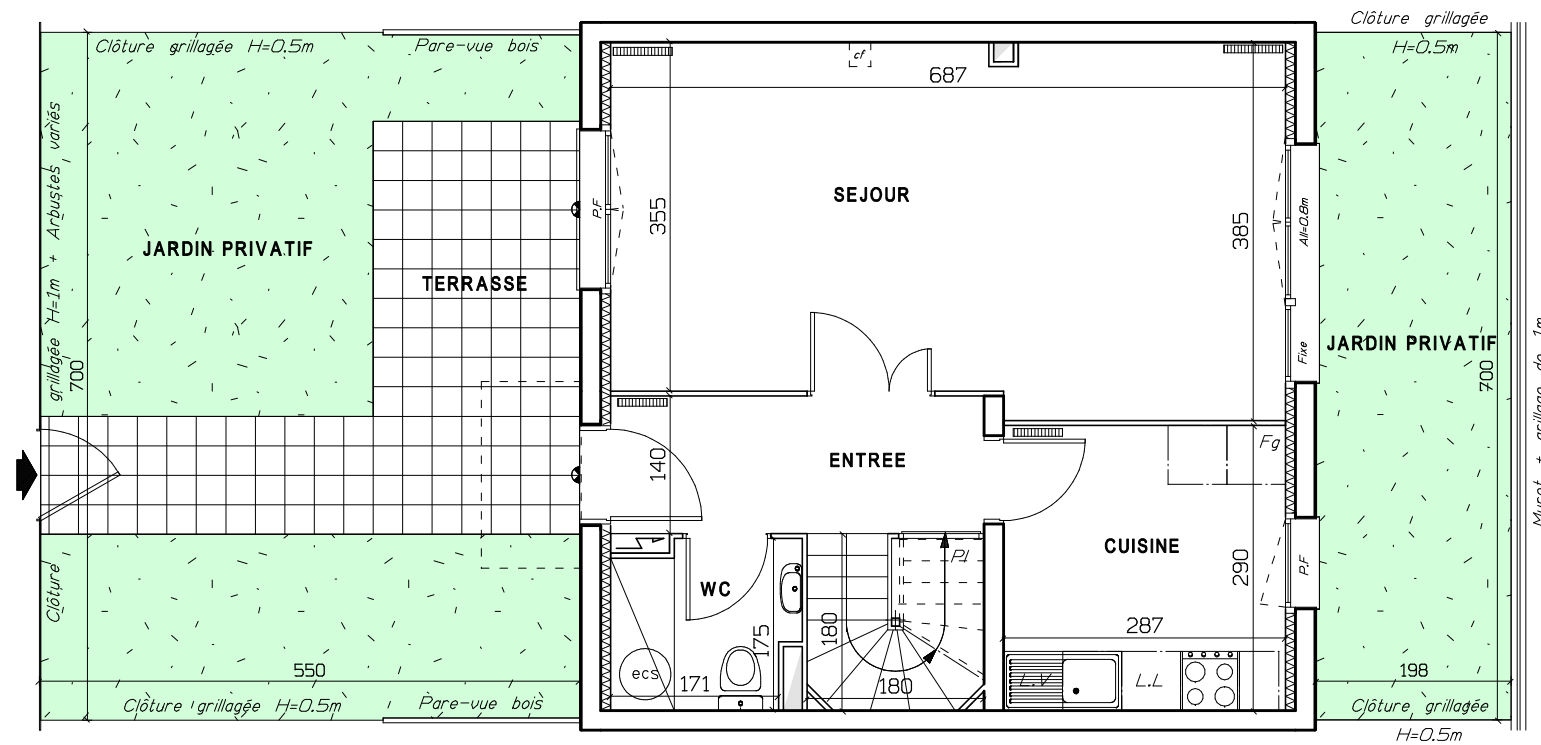

Ce plan peut être modifié en fonction des contraintes et des plans d'exécution, tant en ce qui concerne les dimensions libres que l'équipement.
 Les côtes et schémas n'ont qu'un caractère indicatif.
 Les hauteurs sous plafond peuvent être ponctuellement réduites par la présence de retombées de poutres, soffites ou faux-plafonds.

JANVIER 2008



GLOBAL ARCHITECTURE - Architecte