

**160-166, DIVISION LECLERC**  
92160 ANTONY

**Lot 13 - 4 Pièces**

|                  |       |
|------------------|-------|
| ENTRÉE           | 5,21  |
| SÉJOUR / CUISINE | 29,90 |
| CHAMBRE 1        | 12,10 |
| CHAMBRE 2        | 9,83  |
| CHAMBRE 3        | 12,81 |
| DÉGAGEMENTS      | 3,29  |
| SALLE DE BAINS   | 5,36  |
| WC               | 1,78  |

Surface Habitable **80,28 m<sup>2</sup>**


TERRASSE 2,61

Surface Totale **82,89 m<sup>2</sup>**


**Légende:**

- |                      |                            |
|----------------------|----------------------------|
| TA: Tableau d'Abonné | LL: Attente Lave Linge     |
| F: Fenêtre           | LV: Attente Lave Vaisselle |
| PF: Porte Fenêtre    | R: Réfrigérateur           |
| PL: Placard          | C: Cuisinière              |
|                      | ☐ Soffite: Faux plafond    |

**PREMIER ÉTAGE**

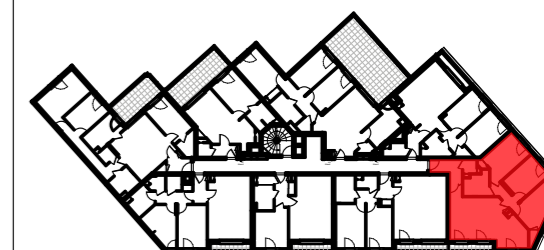

Indice 0 - 27/02/2019

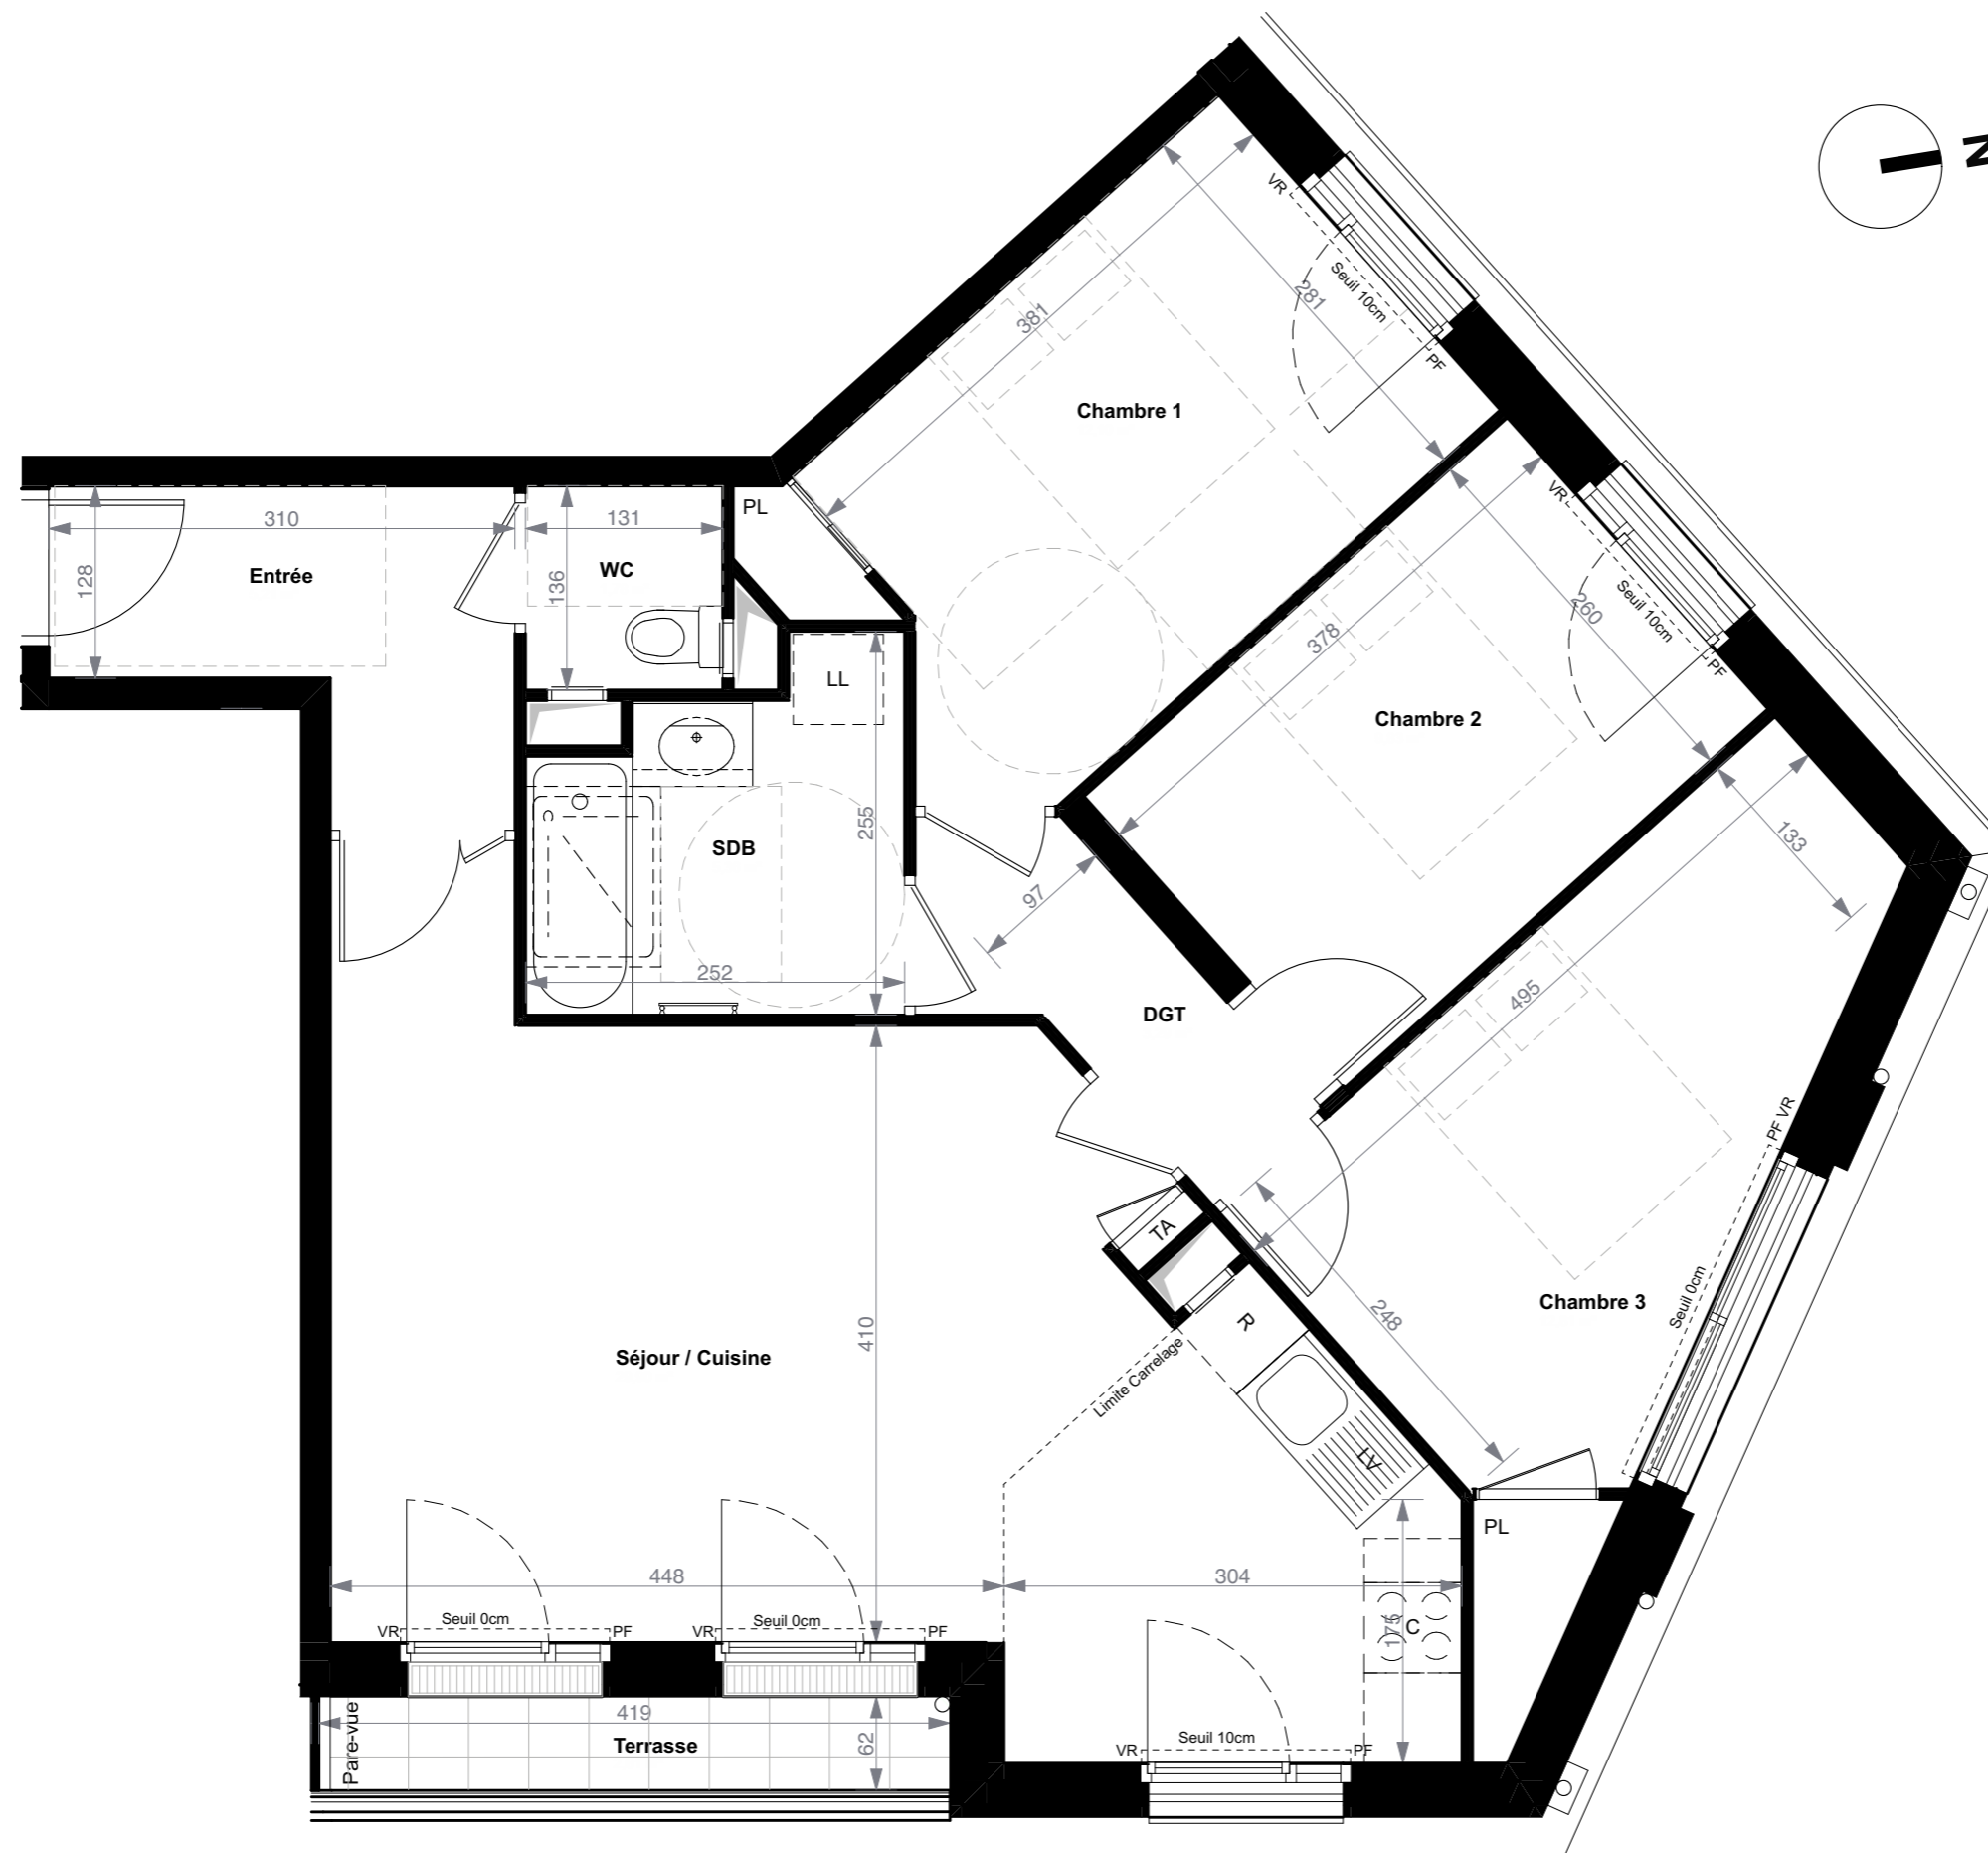

Nota 1 : Les placards sont comptés dans la surface des pièces où elles se trouvent

Nota 2 : des modifications sont susceptibles d'être apportées à ce plan en fonction des nécessités techniques de la réalisation, tant en ce qui concerne les dimensions libres que l'équipement. Les surfaces indiquées sont approximatives, les retombées, faux-plafonds ainsi que l'emplacement des équipements sont figurés à titre indicatif. Les plantations éventuelles ne sont pas contractuelles.